



# PLANO DE DISEÑO

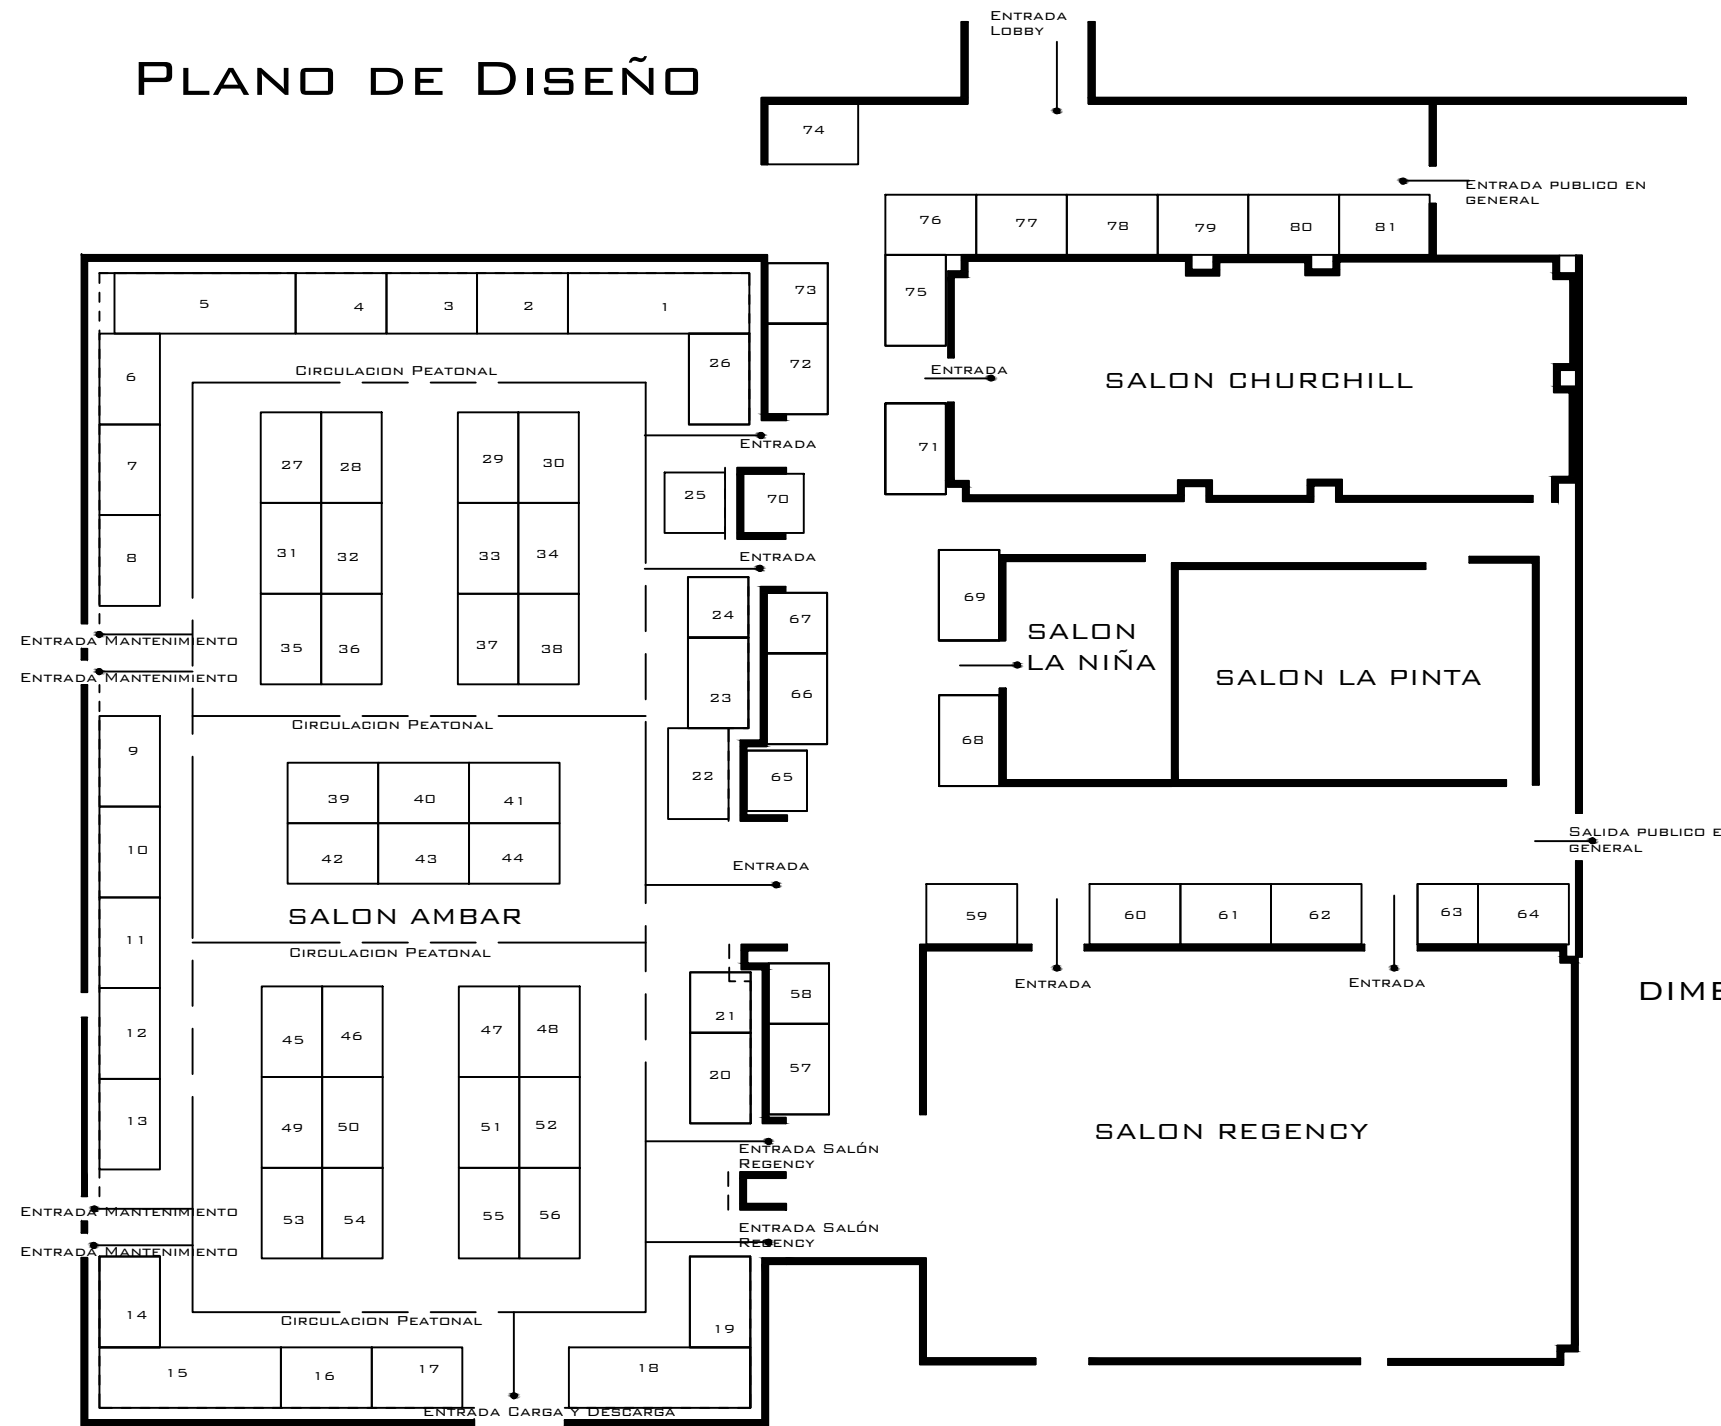

## SALÓN AMBAR




IMÁGENES DEL LUGAR

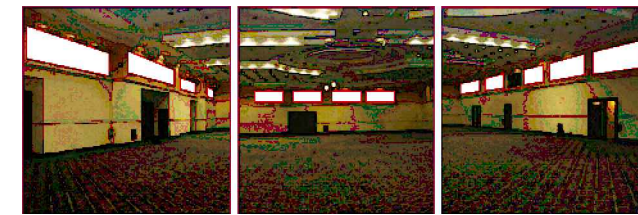

ÁREAS PARA LA PUBLICIDAD A 3.50MTS DEL PISO

## DIMENSIONES DE LOS MODULOS DE EXHIBICION

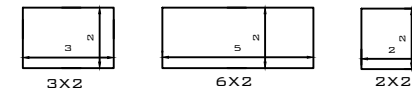

## LEYENDA

- CIRCULACIÓN
- LÍNEA DE SEPARACIÓN PARA INSTALACIONES 0.40MTS
- ALTIMA LÍMITE PARA INSTALACIONES 3.30MTS
- LAS PUERTAS NO PUEDEN SER BLOQUEADAS
- SALIDA
- ENTRADAS

<b>PROYECTO:</b> UBICACION ESPACIOS DE STAND <b>PROPIETARIO:</b> ROBERTO SANCHEZ	<b>DISEÑO:</b> ARQ. LORIE GENAO <b>COLABORACION Y DIBUJOS:</b> ARQ. LORIE GENAO	<b>APROBACIONES:</b>  <b>OBSERVACIONES:</b>	TITULO DE PLANCHA: PLANTA ARQUITECTONICA	FECHA: 22-FEBRERO-2010	HOJA: 1 1
			REVISIONES:	ESCALA: 1:250	