



PLANO DE DISEÑO

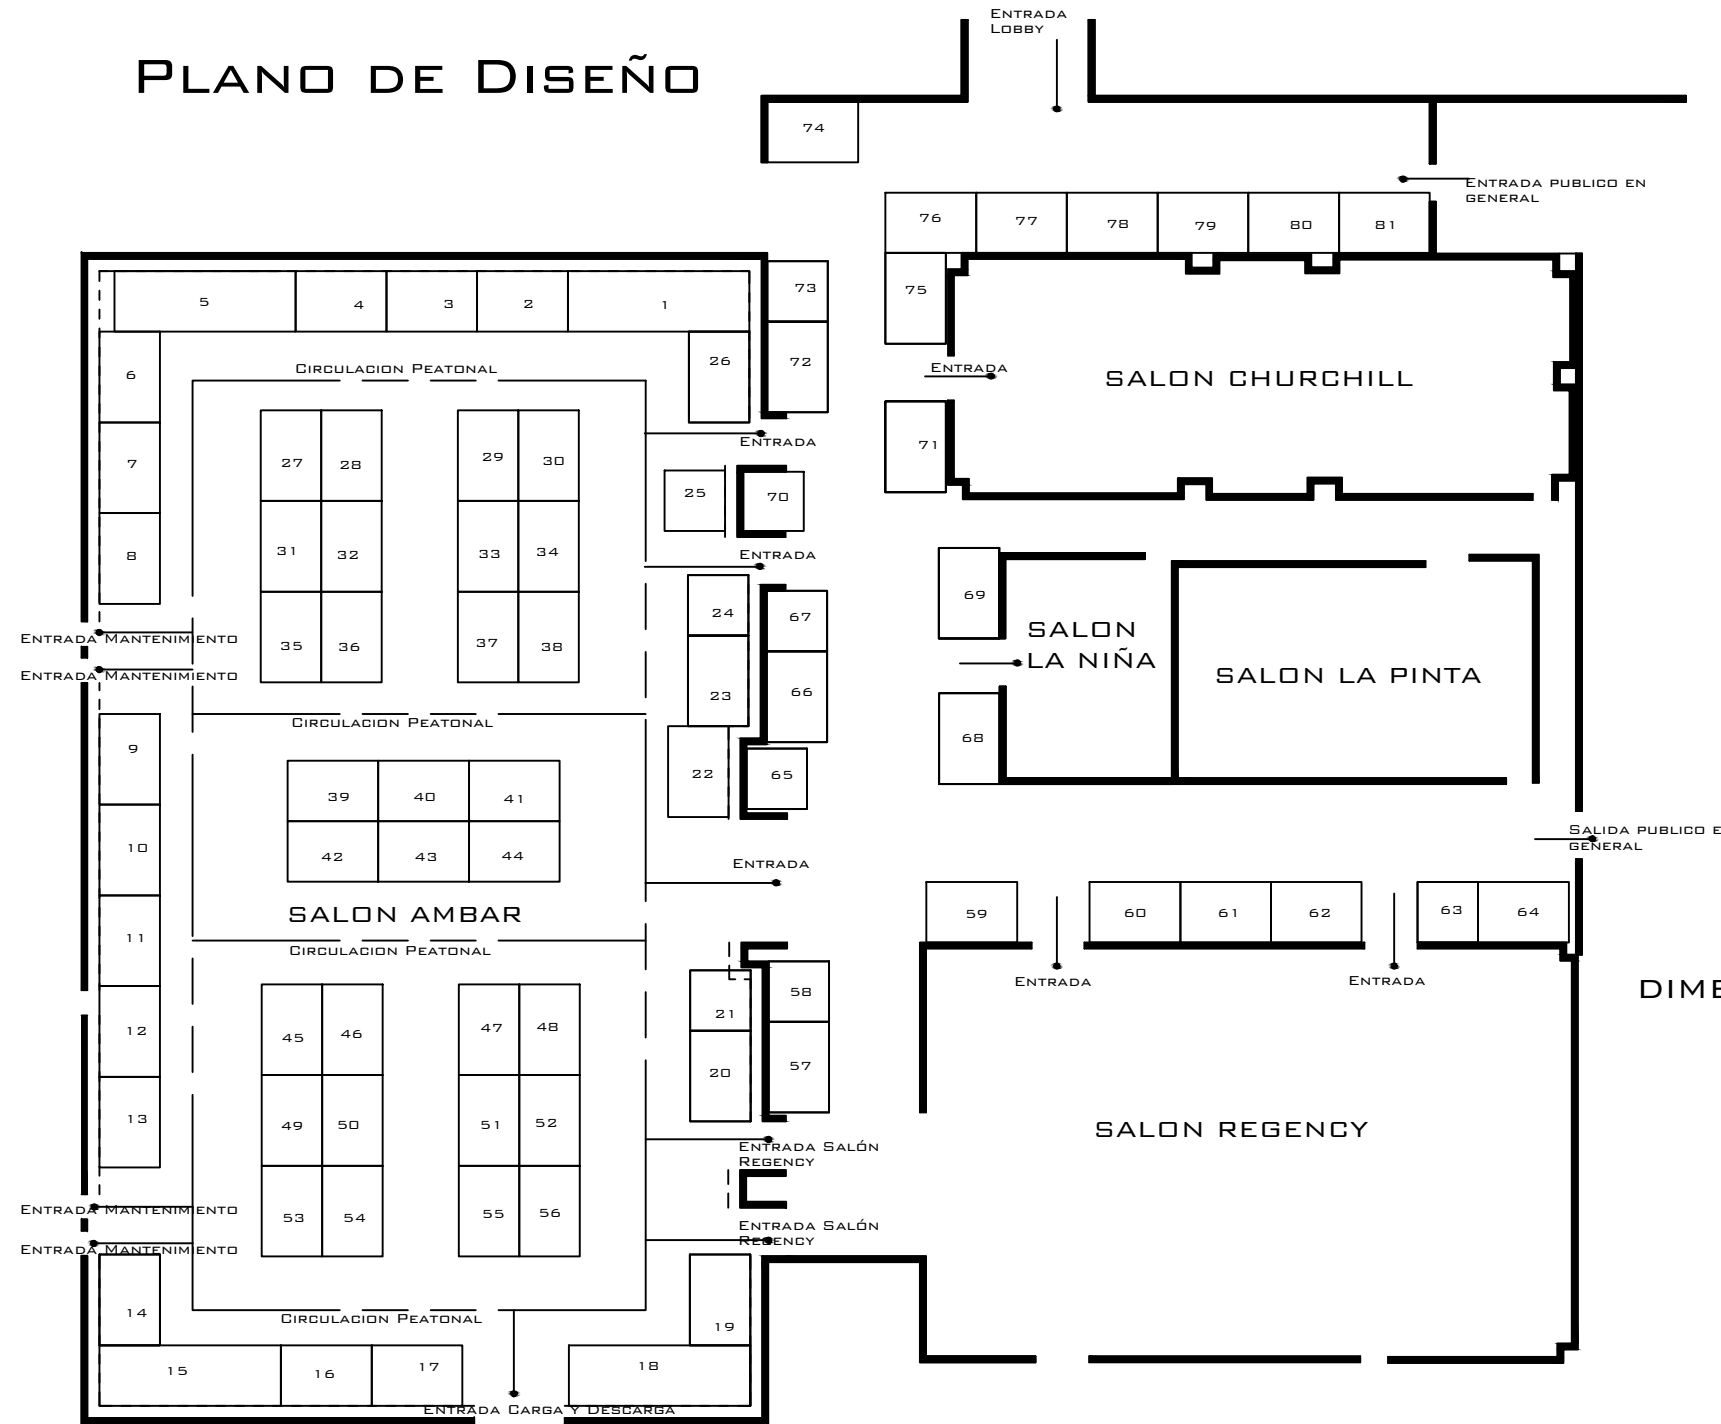

SALÓN AMBAR




IMÁGENES DEL LUGAR

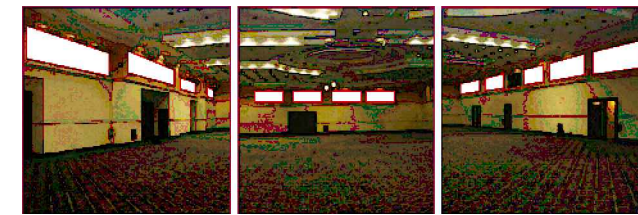

ÁREAS PARA LA PUBLICIDAD A 3.50MTS DEL PISO

DIMENSIONES DE LOS MODULOS DE EXHIBICION

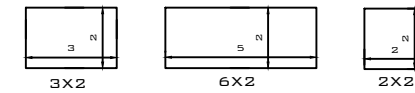

LEYENDA

- CIRCULACIÓN
- LÍNEA DE SEPARACIÓN PARA INSTALACIONES 0.40MTS
- ALTIMA LÍMITE PARA INSTALACIONES 3.30MTS
- LAS PUERTAS NO PUEDEN SER BLOQUEADAS
- SALIDA
- ENTRADAS

PROYECTO: UBICACION ESPACIOS DE STAND PROPIETARIO: ROBERTO SANCHEZ	DISEÑO: ARQ. LORIE GENAO	APROBACIONES:	TITULO DE PLANCHA: PLANTA ARQUITECTONICA	FECHA: 22-FEBRERO-2010	HOJA: 1 1
	COLABORACION Y DIBUJOS: ARQ. LORIE GENAO	OBSERVACIONES:		ESCALA: 1:250	
		REVISIONES:	FECHA:		